

Bühler, den

Gemeinde Bühler
Bau- und Strassenkommission

Für die Flurgenossenschaft:

Der Projektverfasser:


Gemeinde Bühler, Dorf 142, 9055 Bühler
Sanierung Steigstrasse Bühler

Querprofile 1:100


Bauprojekt

Nänny & Partner AG Beratende Bauingenieure SIA/USIC Oberstrasse 222 • 9014 St.Gallen T 071 278 19 19 • F 071 278 19 29 stgallen@naenny.ch • www.naenny.ch Hauptstrasse 22 • 9042 Speicher T 071 344 19 20 • F 071 344 23 82 speicher@naenny.ch • www.naenny.ch	Plan Nummer:	09.624-014B			
	Massstab:	1 : 100	Datum:	25.02.2010	
	Gezeichnet:	mr	Geprüft:	RL	
	CAD-Nr.:	09.624-014B.20	Format:	60 / 105	
	Änderungen				
	A	Datum	Gez.	Geprüft	
	B	12.04.2010	JH	RL	


Profil 20.00 1:100

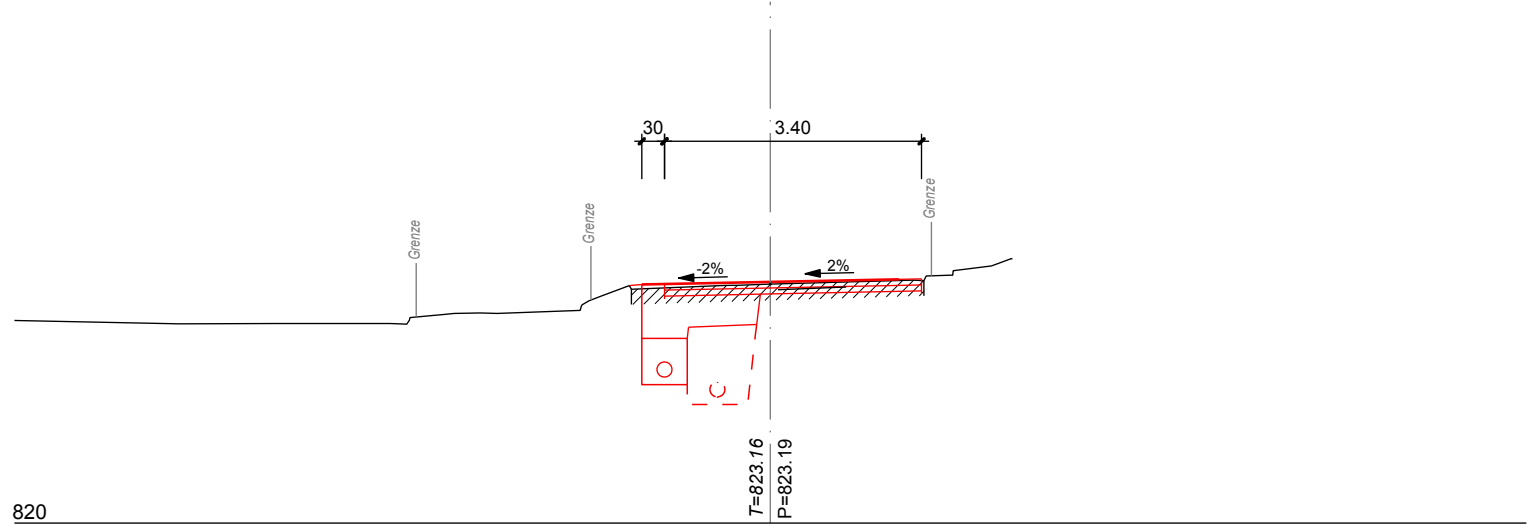


Profil 160.00 1:100

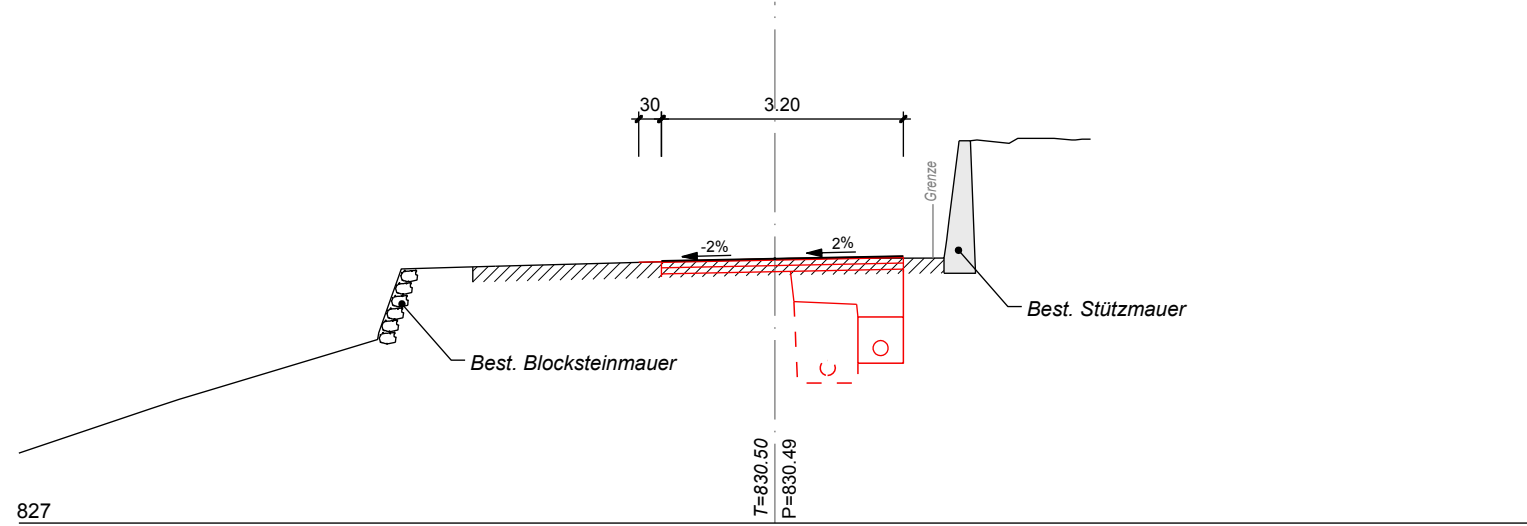


Profil 300.00 1:100

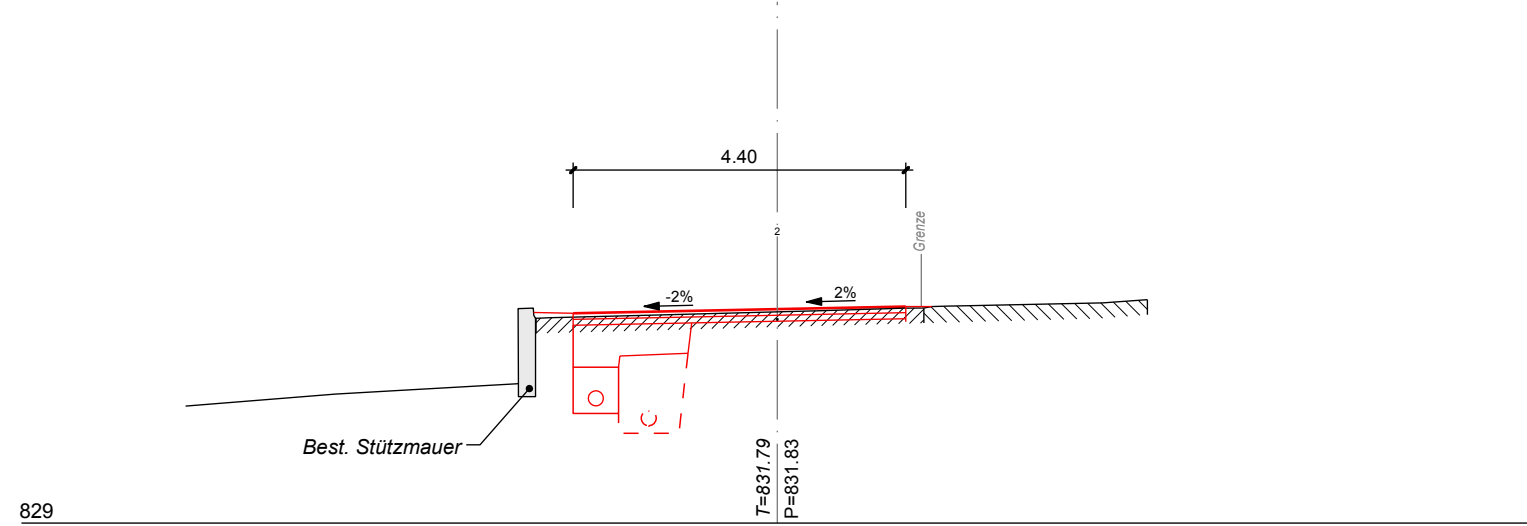


Profil 460.00 1:100

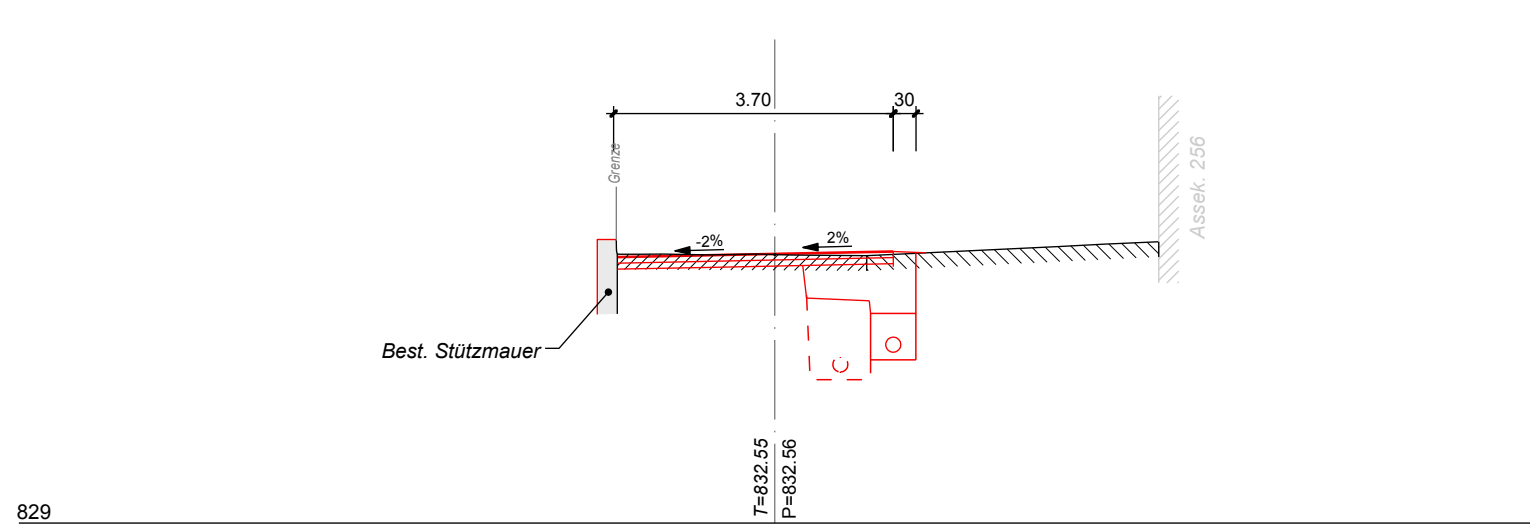


Profil 40.00 1:100

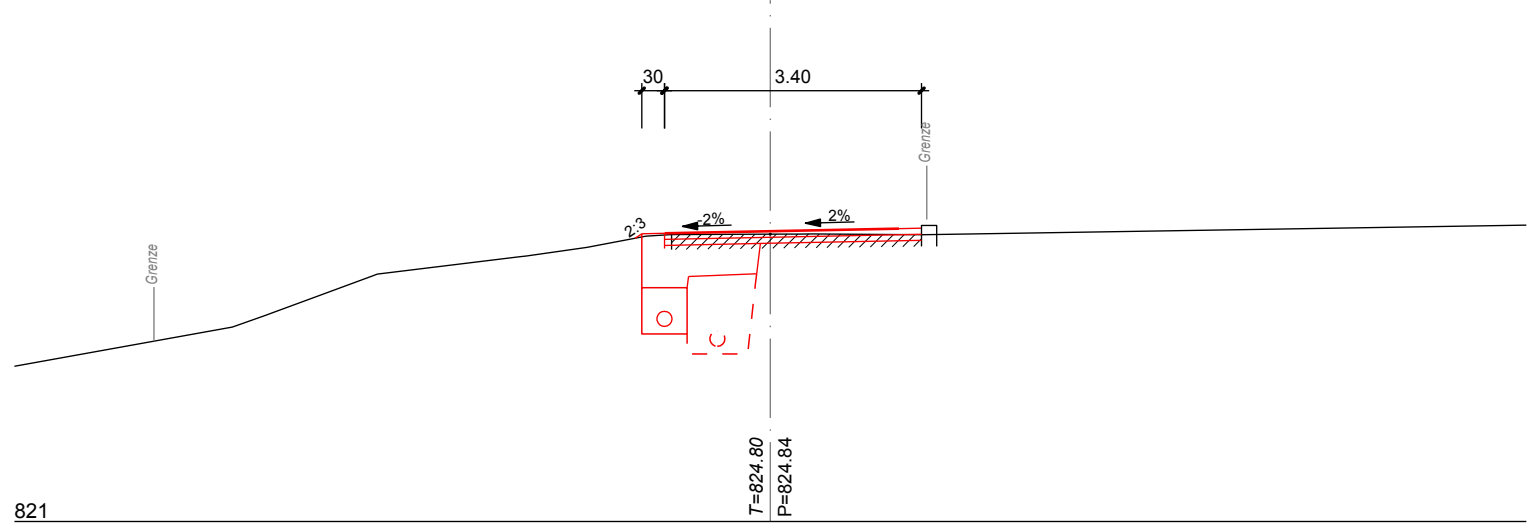


Profil 190.00 1:100

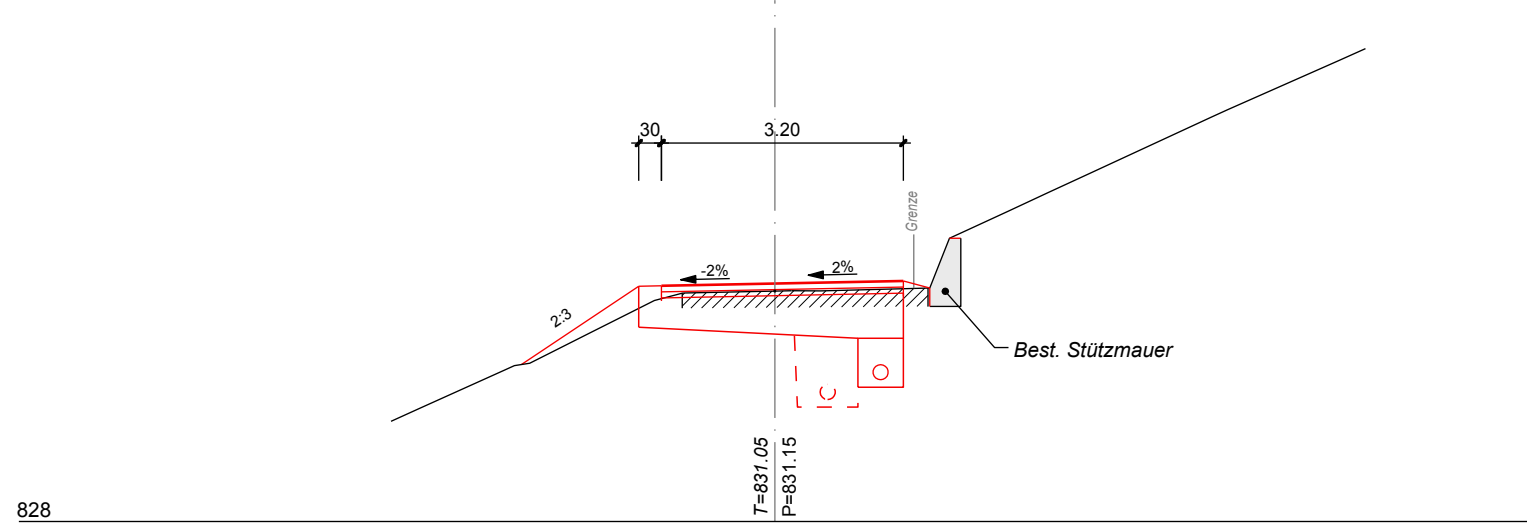


Profil 330.00 1:100

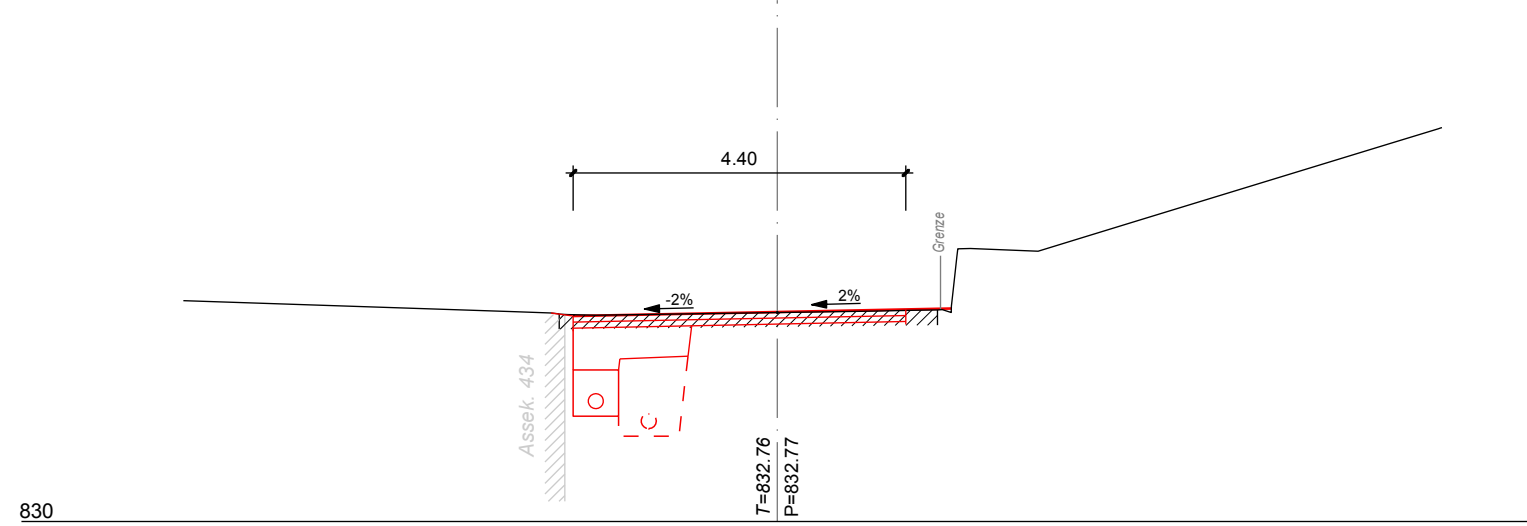


Profil 480.00 1:100

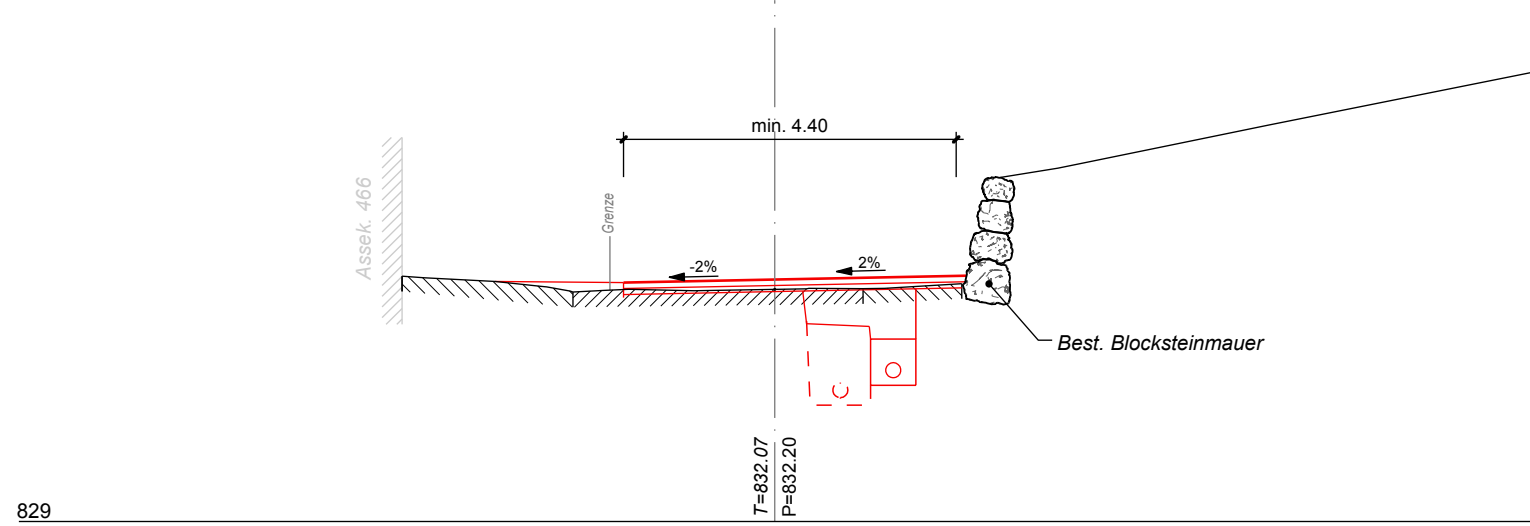


Profil 60.00 1:100

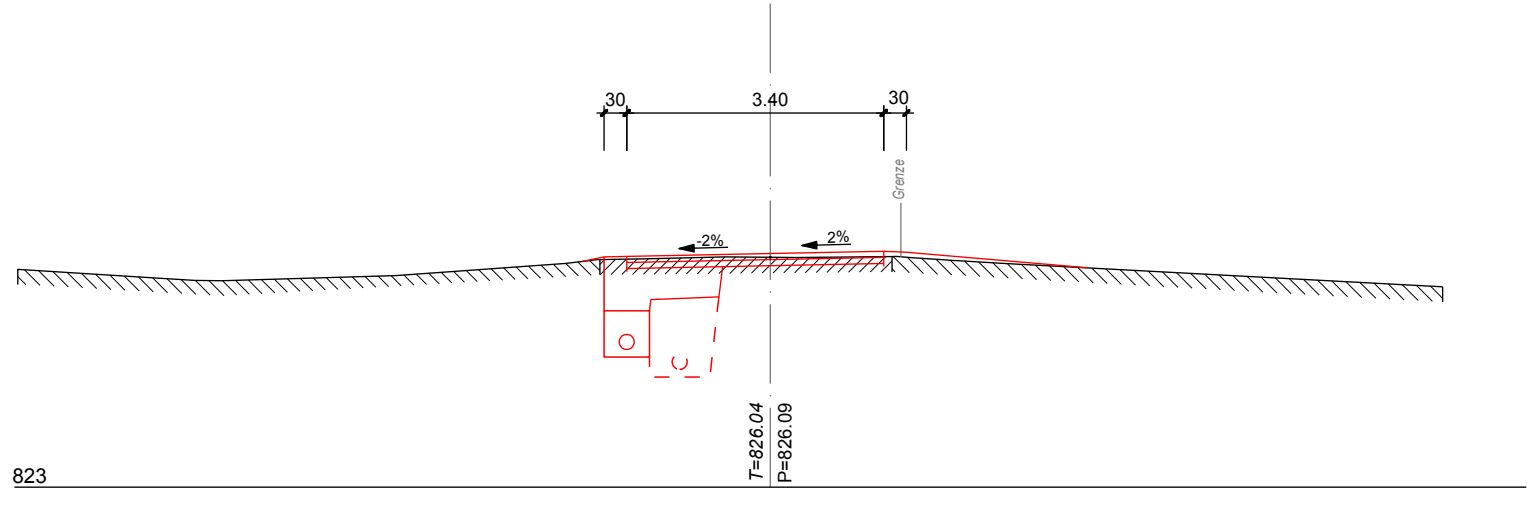


Profil 220.00 1:100

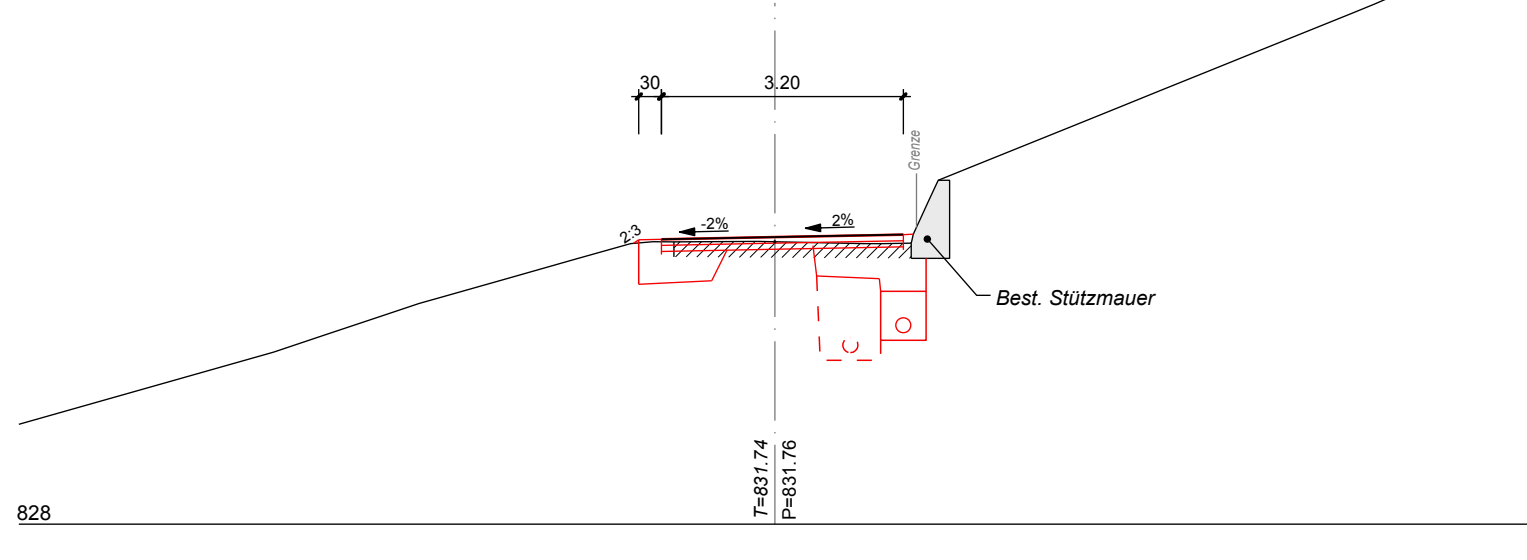


Profil 360.00 1:100

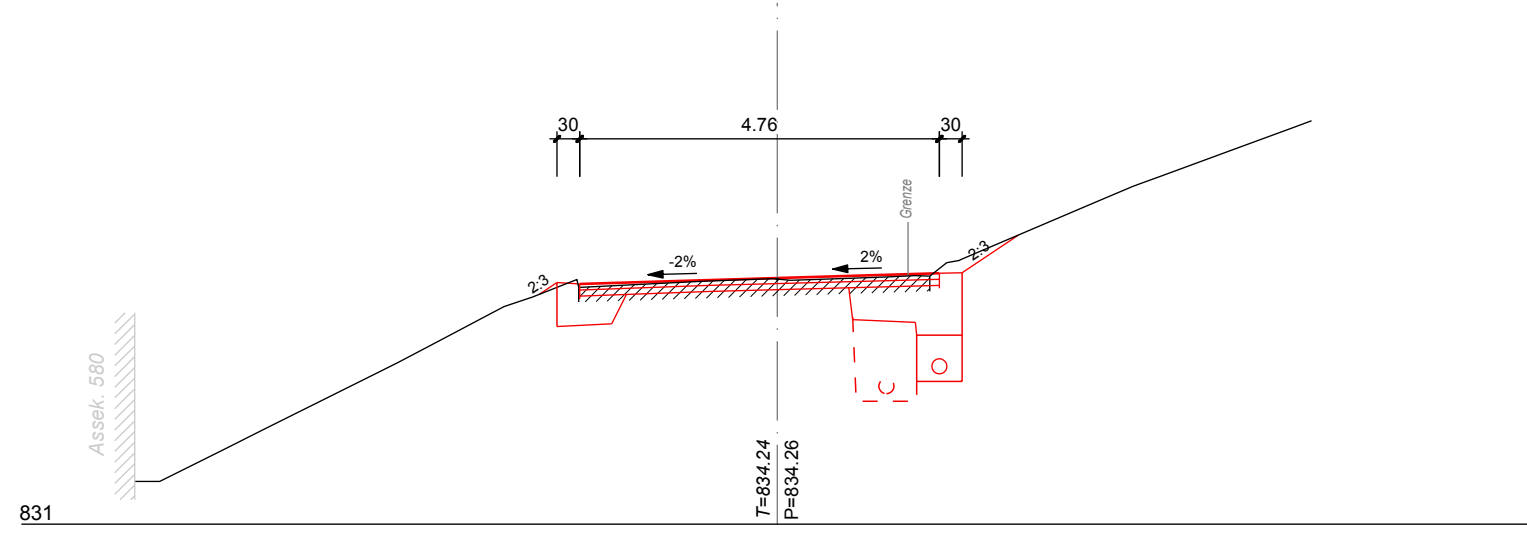


Profil 510.00 1:100

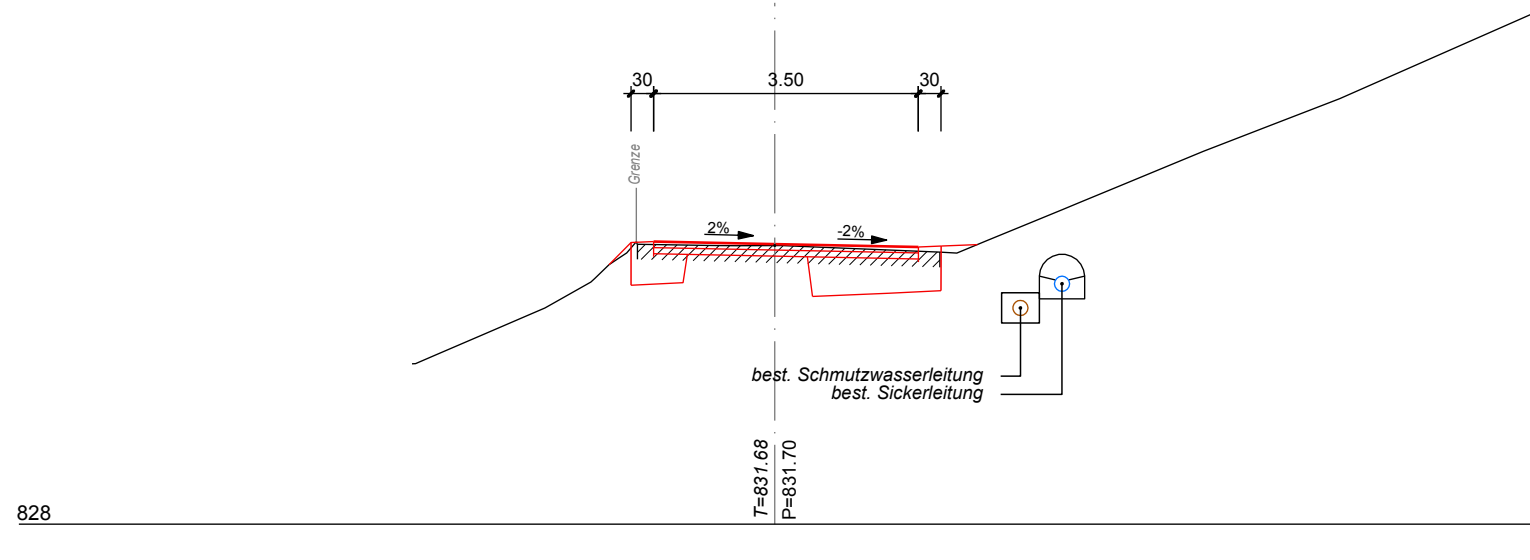


Profil 70.00 1:100

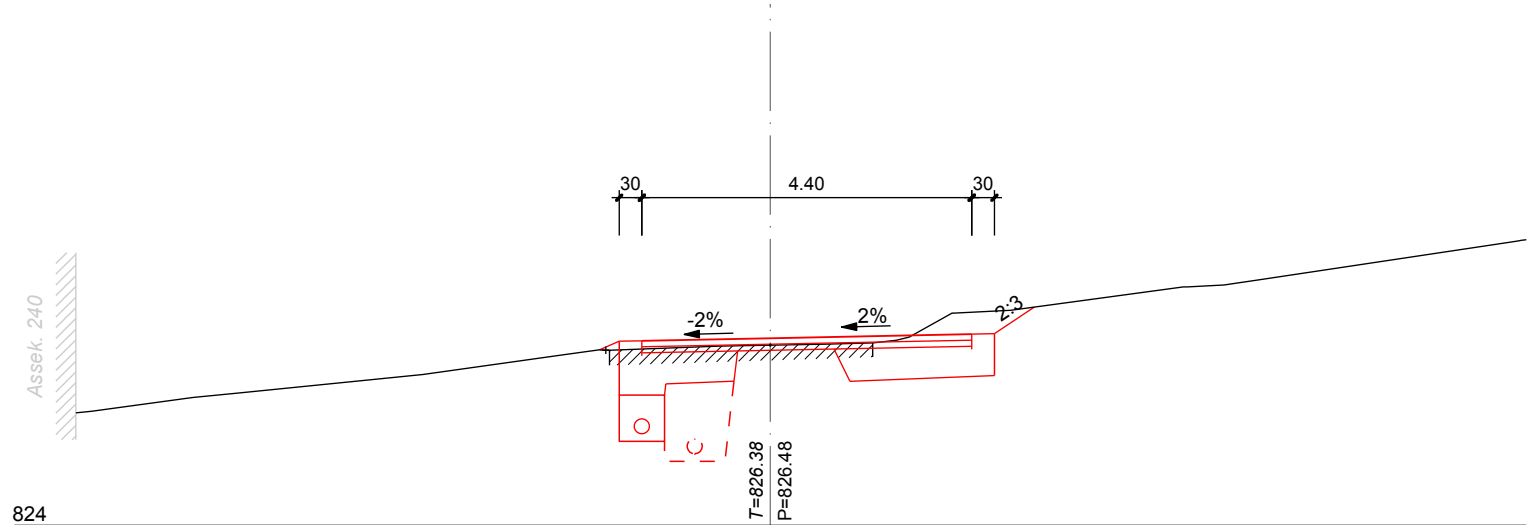


Profil 240.00 1:100

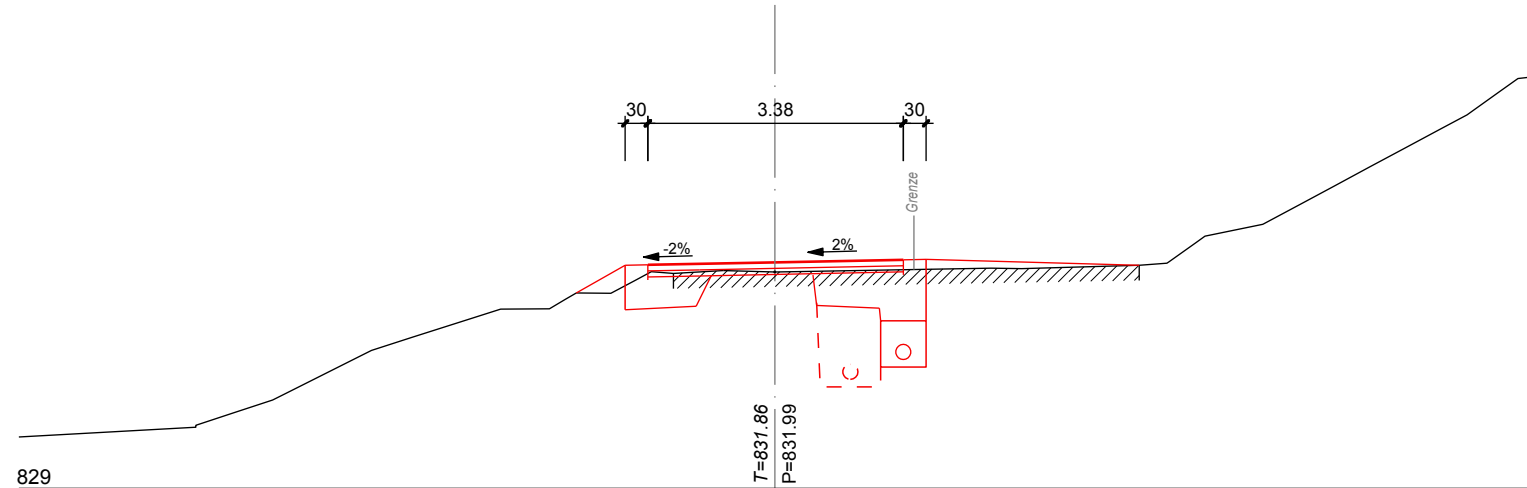


Profil 380.00 1:100

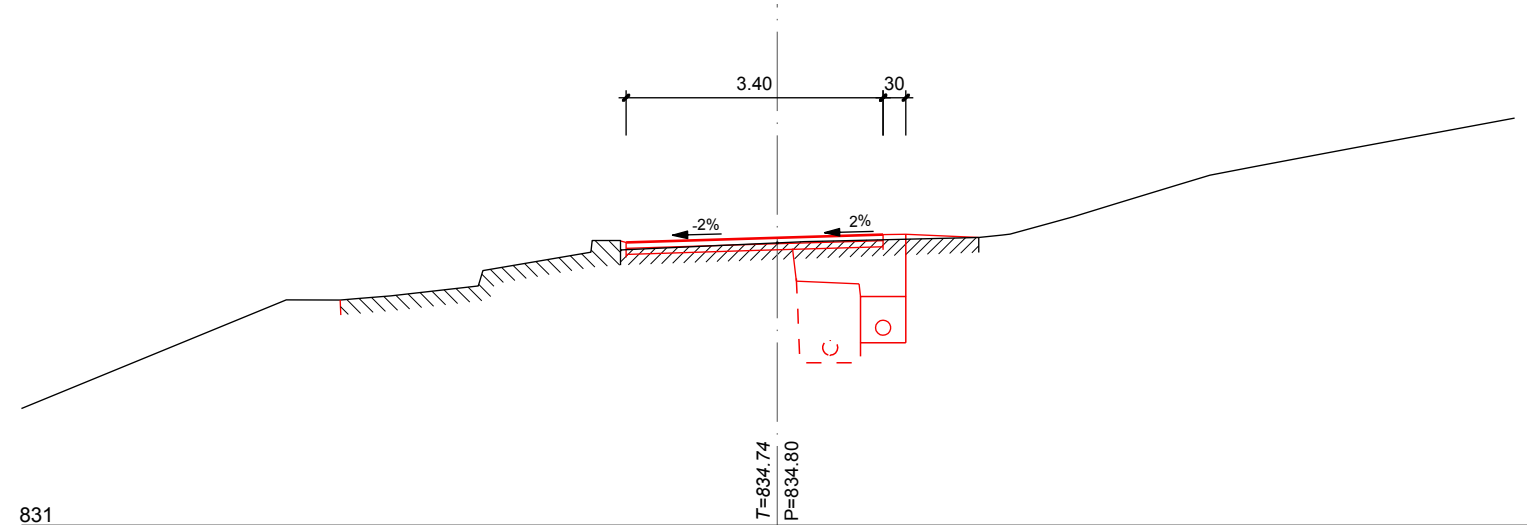


Profil 540.00 1:100

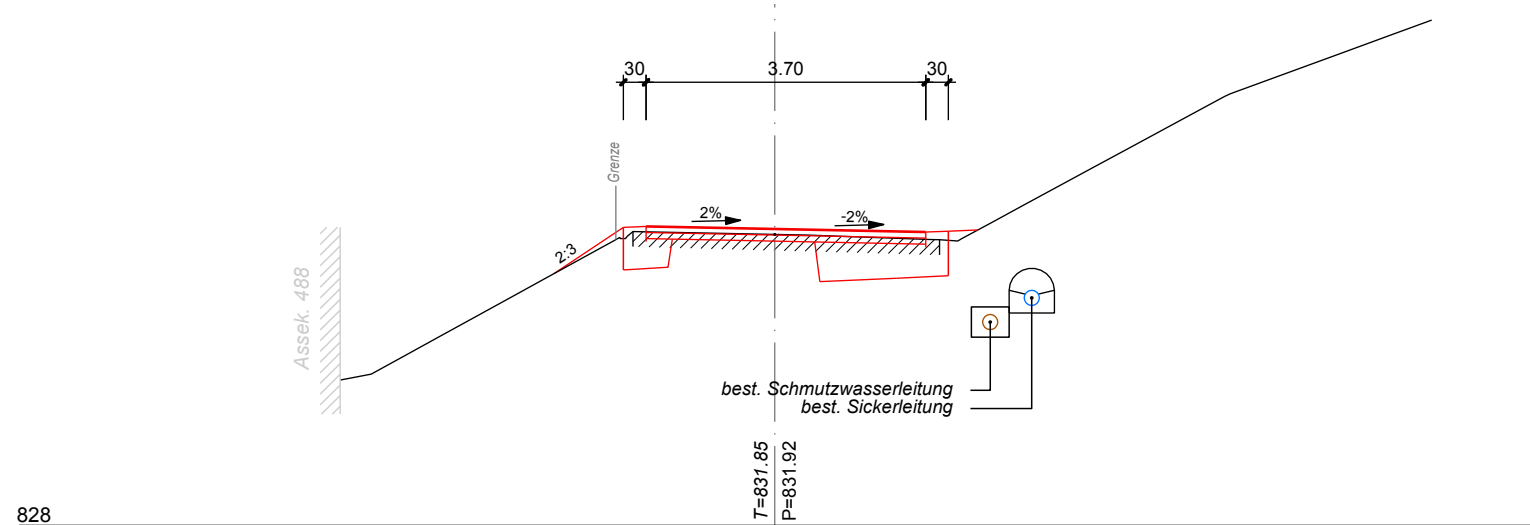


Profil 100.00 1:100

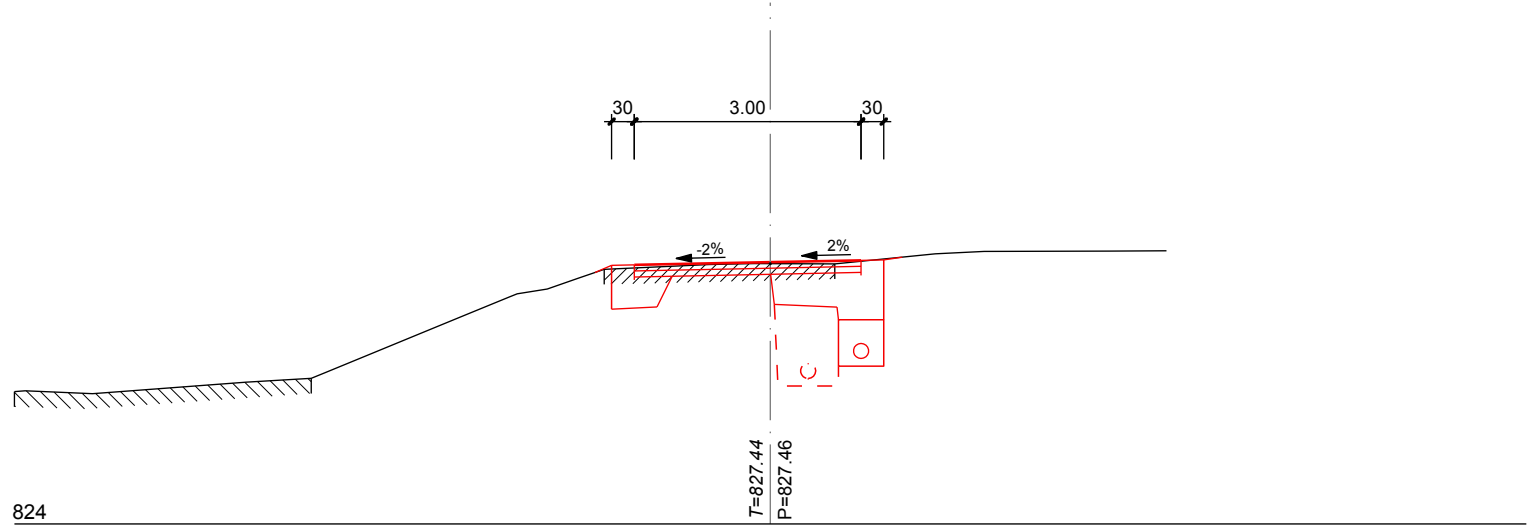


Profil 260.00 1:100

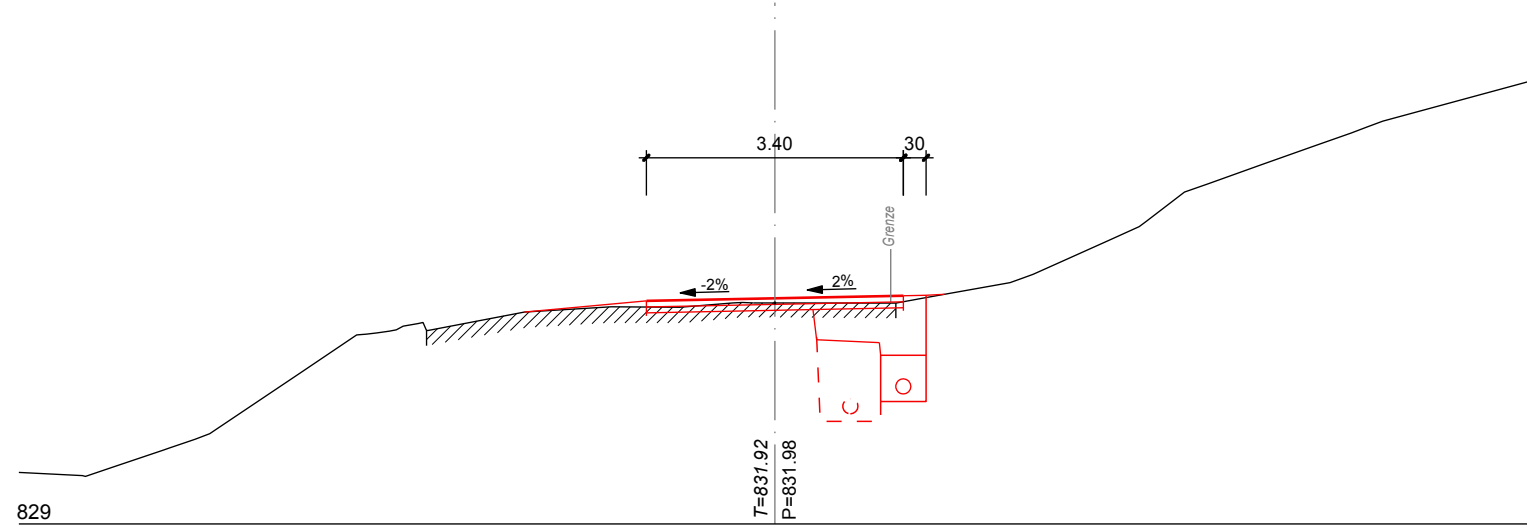


Profil 410.00 1:100

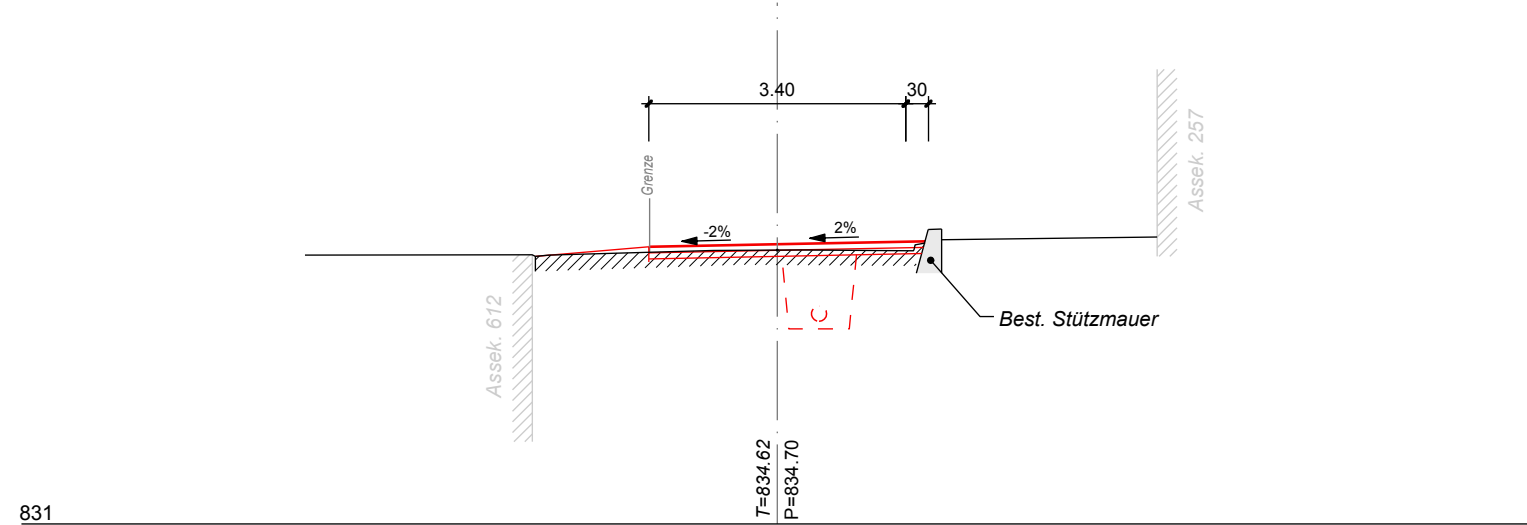


Profil 570.00 1:100

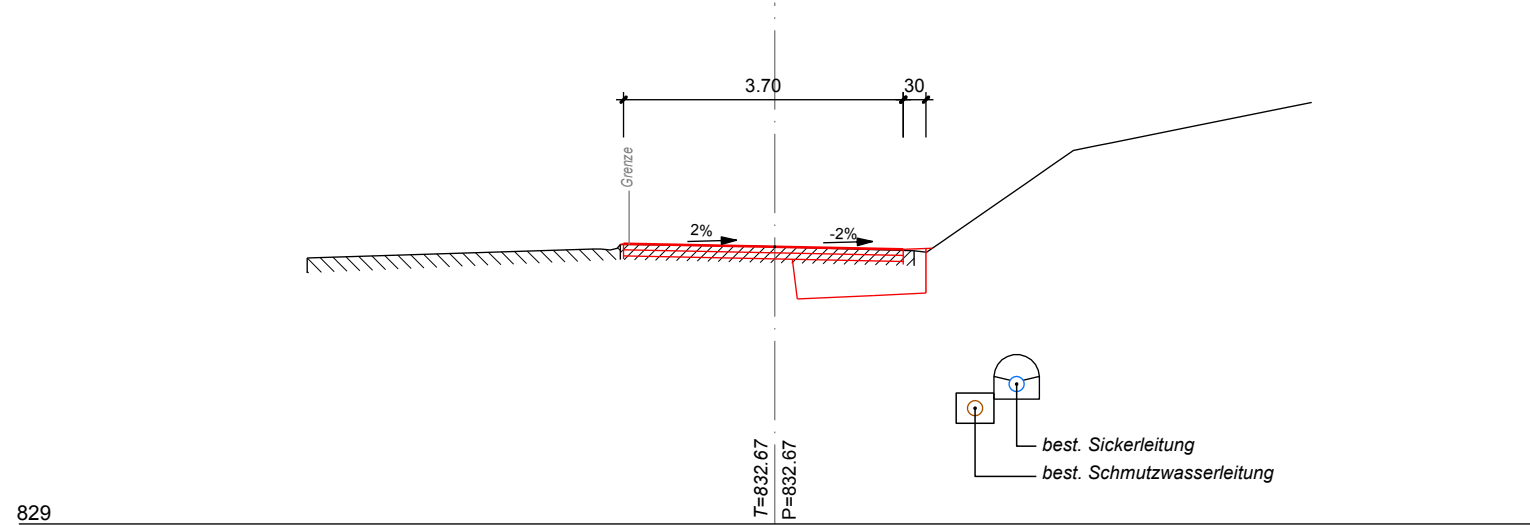


Profil 130.00 1:100

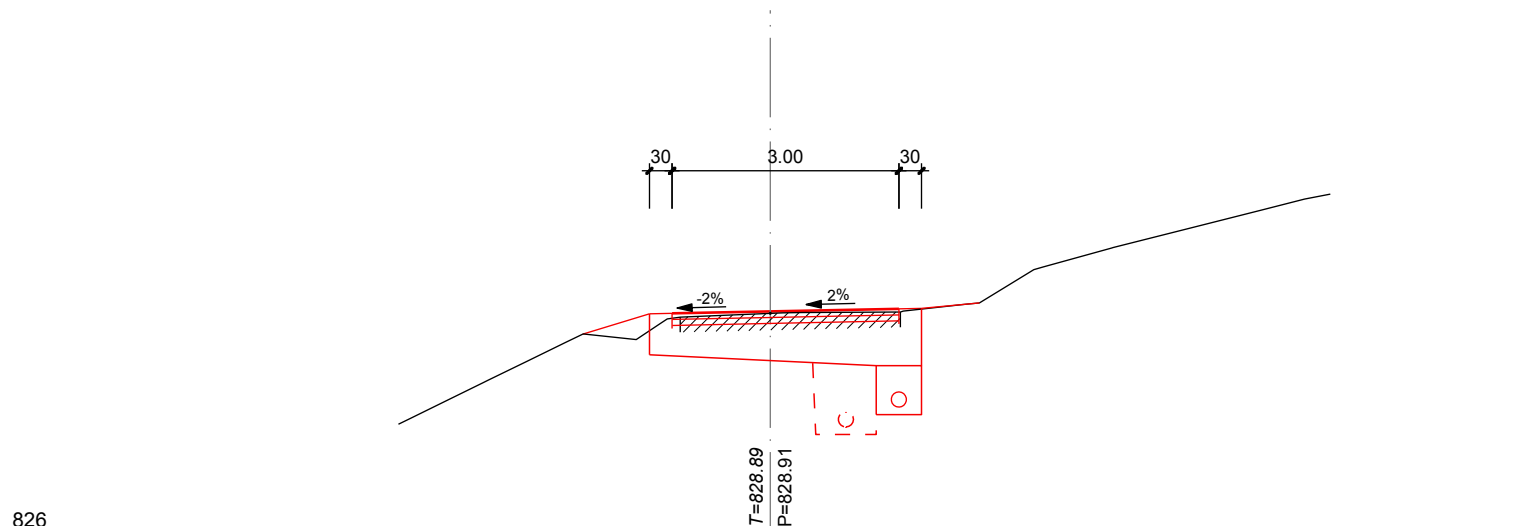

Profil 280.00 1:100

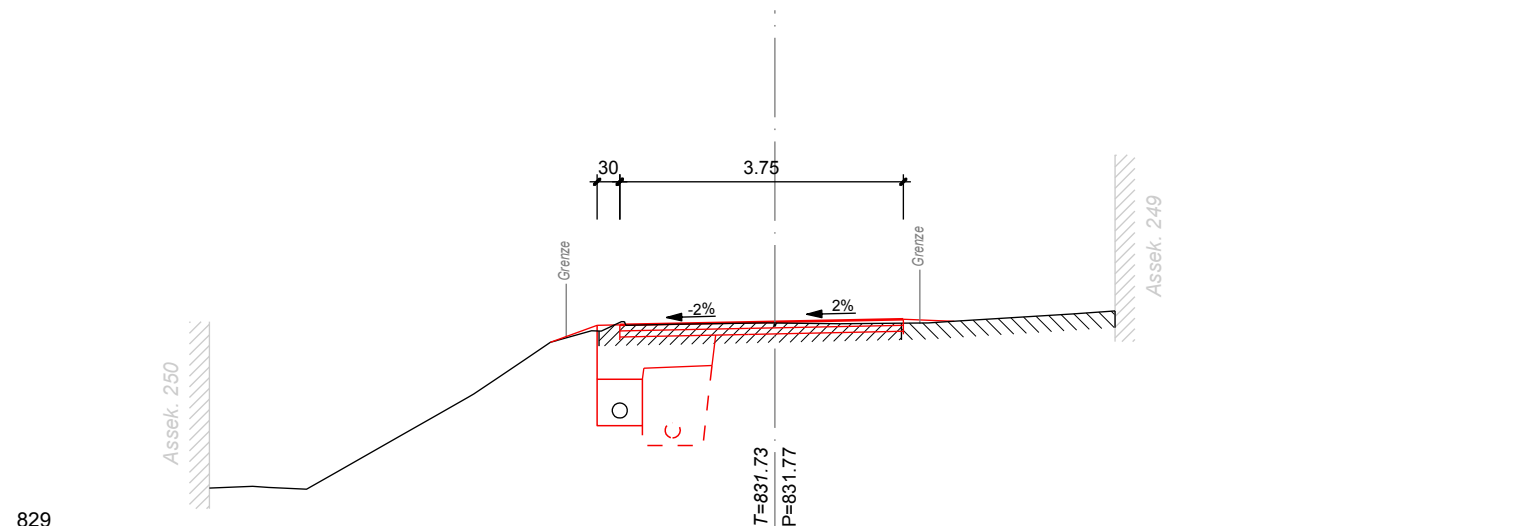

Profil 440.00 1:100

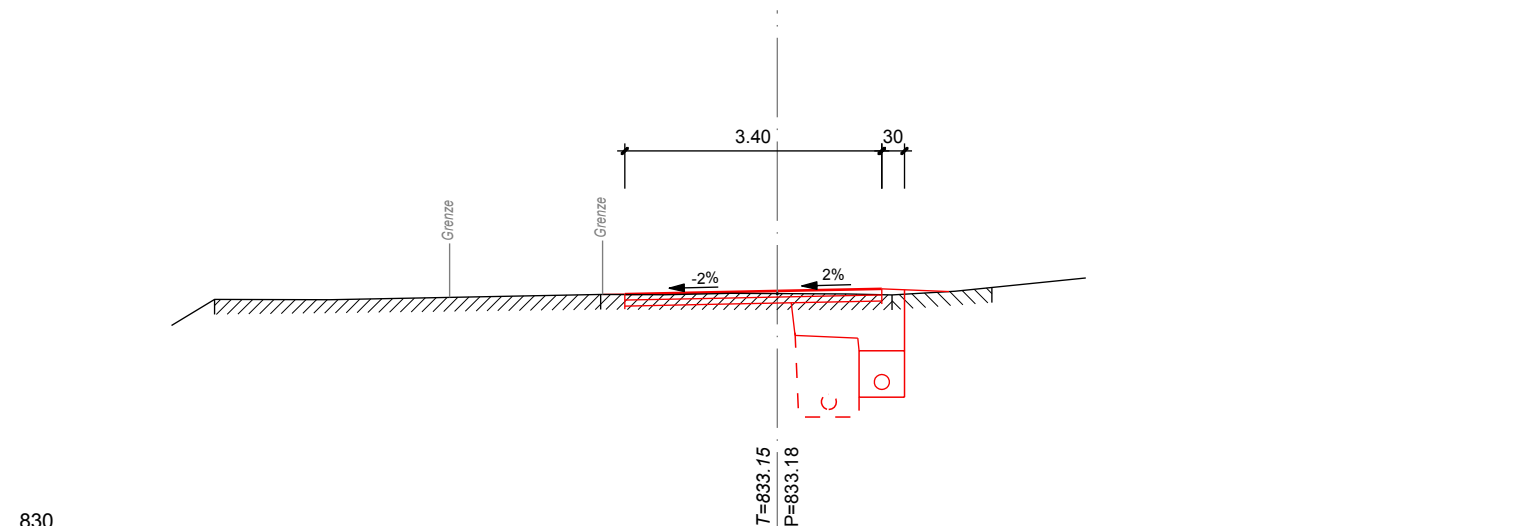

Profil 580.00 1:100

