

Bühler, den

Gemeinde Bühler
Bau- und Strassenkommission

Für die Flurgenossenschaft:

Der Projektverfasser:

Gemeinde Bühler, Dorf 142, 9055 Bühler
Sanierung Steigstrasse Bühler


Normalprofile 1:50

Bauprojekt

Nänny & Partner AG Beratende Bauingenieure SIA/USIC Oberstrasse 222 • 9014 St.Gallen T 071 278 19 19 • F 071 278 19 29 stgallen@naenny.ch • www.naenny.ch Hauptstrasse 22 • 9042 Speicher T 071 344 19 20 • F 071 344 23 82 speicher@naenny.ch • www.naenny.ch	Plan Nummer: 09.624-015B		Aenderungen			
	Massstab: 1 : 50	Datum: 25.02.2010		Datum	Gez.	Geprüft
			A	12.04.2010	JH	RL
	Gezeichnet: mr	Geprüft: RL	B	30.07.2010	ss/US	RL
			C			
	CAD-Nr.: 09.624-015B.2d	Format: 30 / 84	D			
			E			


Normalprofil 1:50

km 0.00 - 70.00

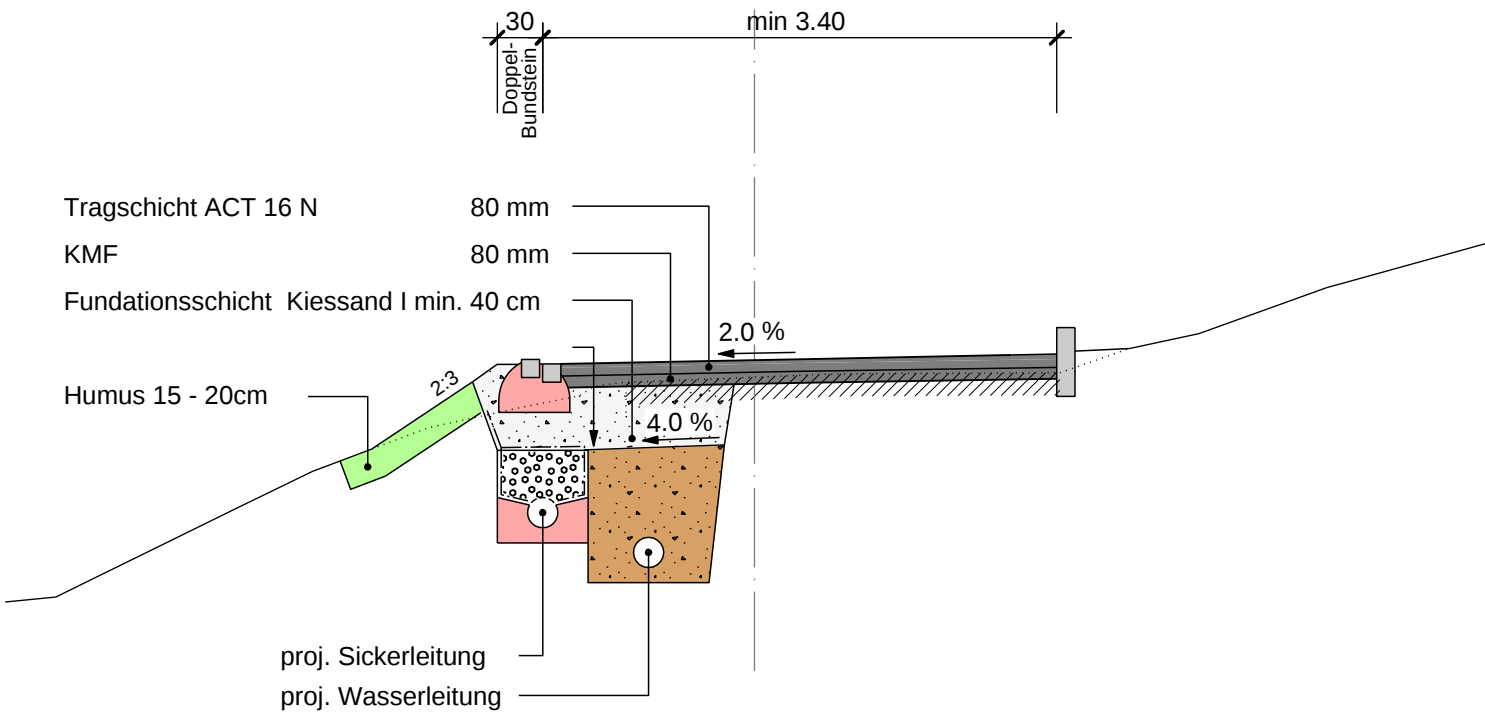


Normalprofil 1:50

km 0.00 - 490.00
Vorplätze

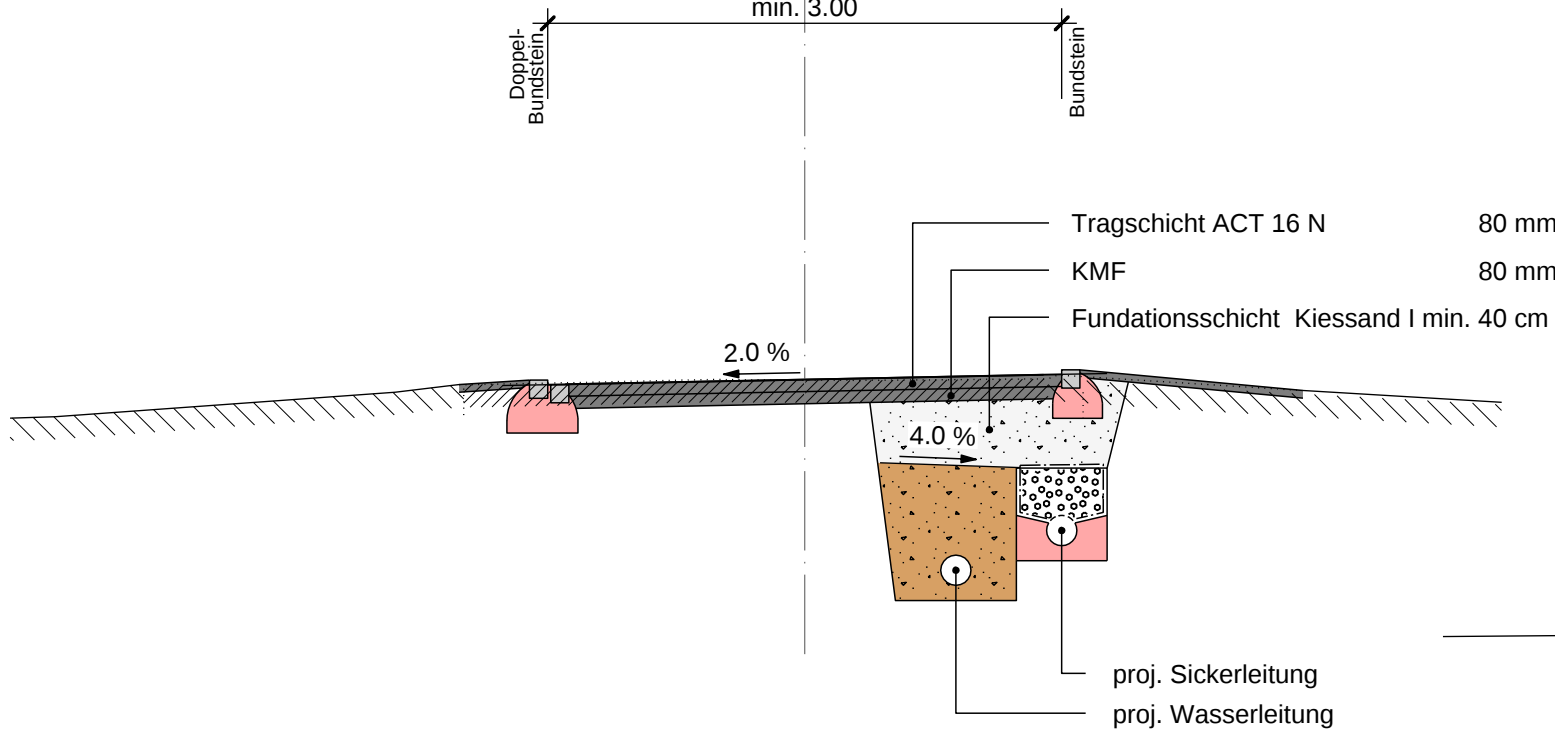


Normalprofil 1:50

Mit talseitiger Mauer

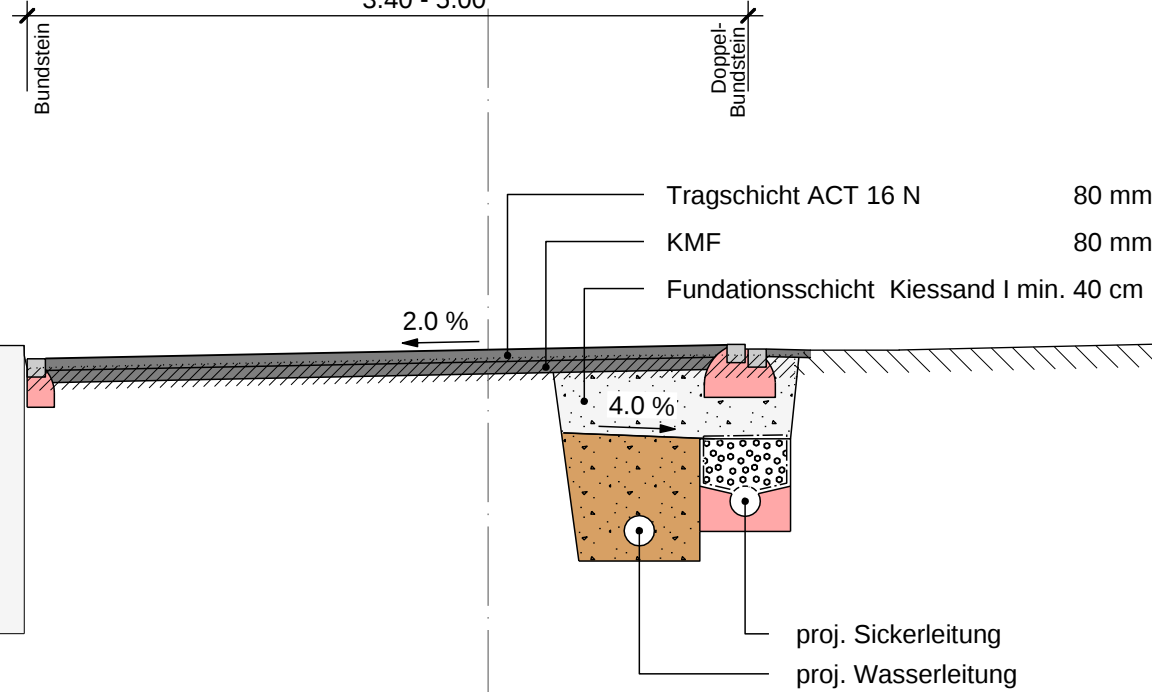


Normalprofil 1:50

km 70.00 - 490.00

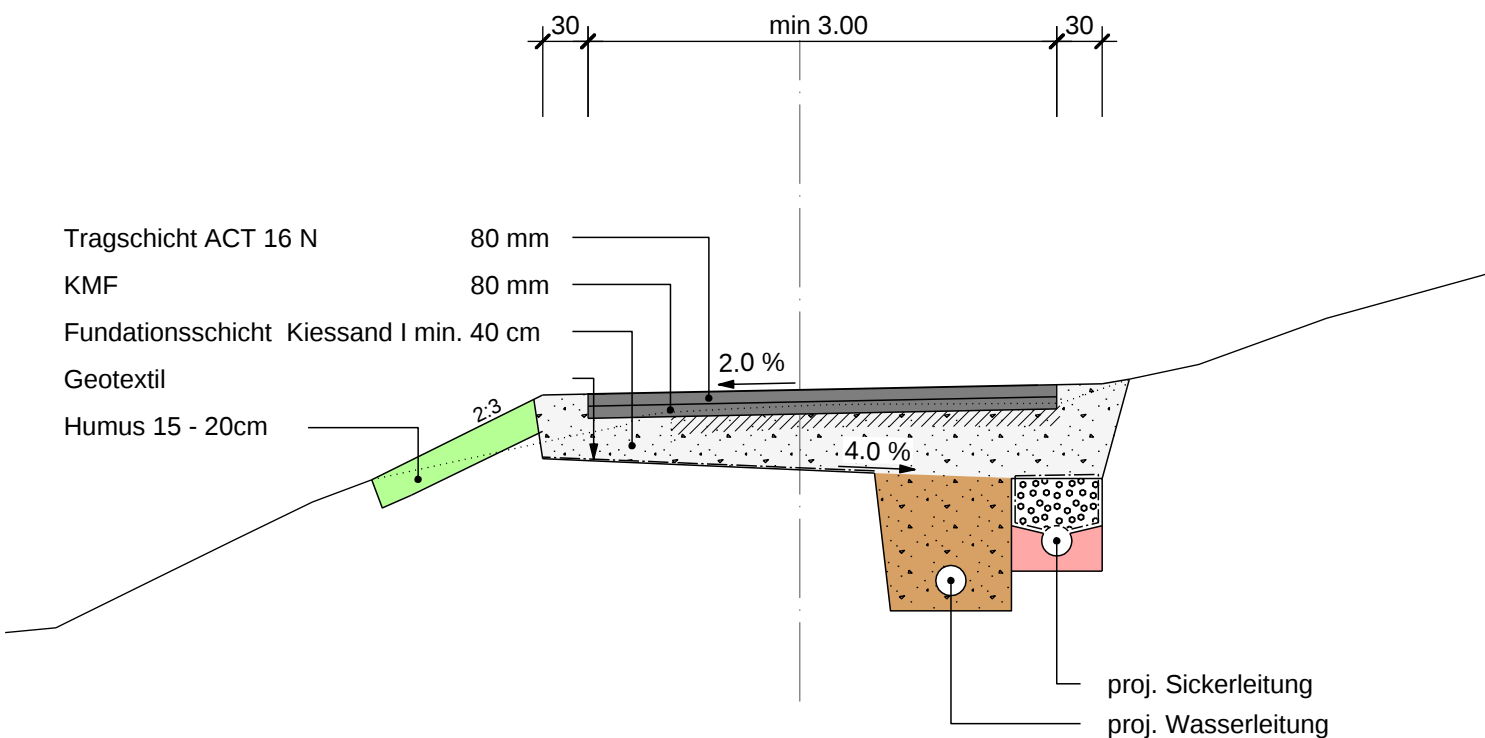

Normalprofil 1:50

km 0.00 - 490.00
Mit bergseitiger Mauer

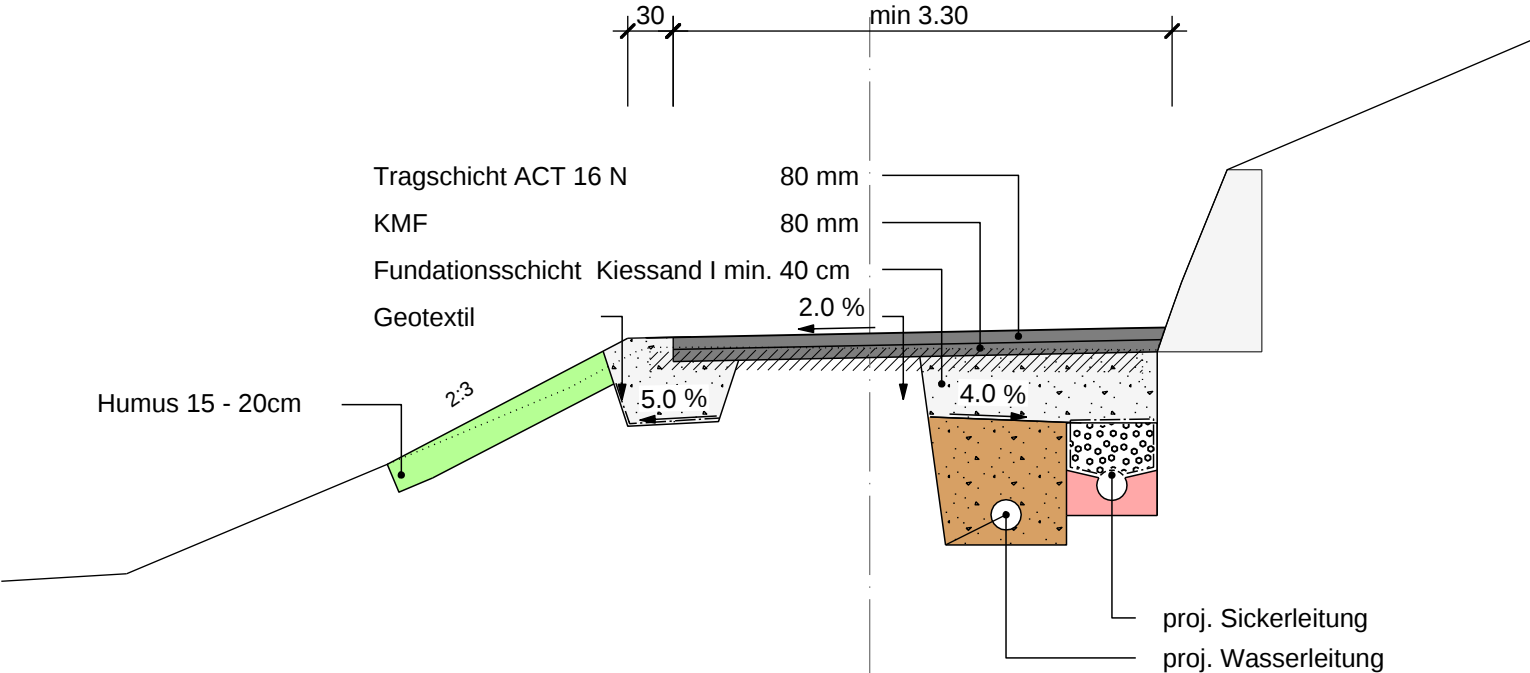

Normalprofil 1:50

km 490.00 - 580.00

