


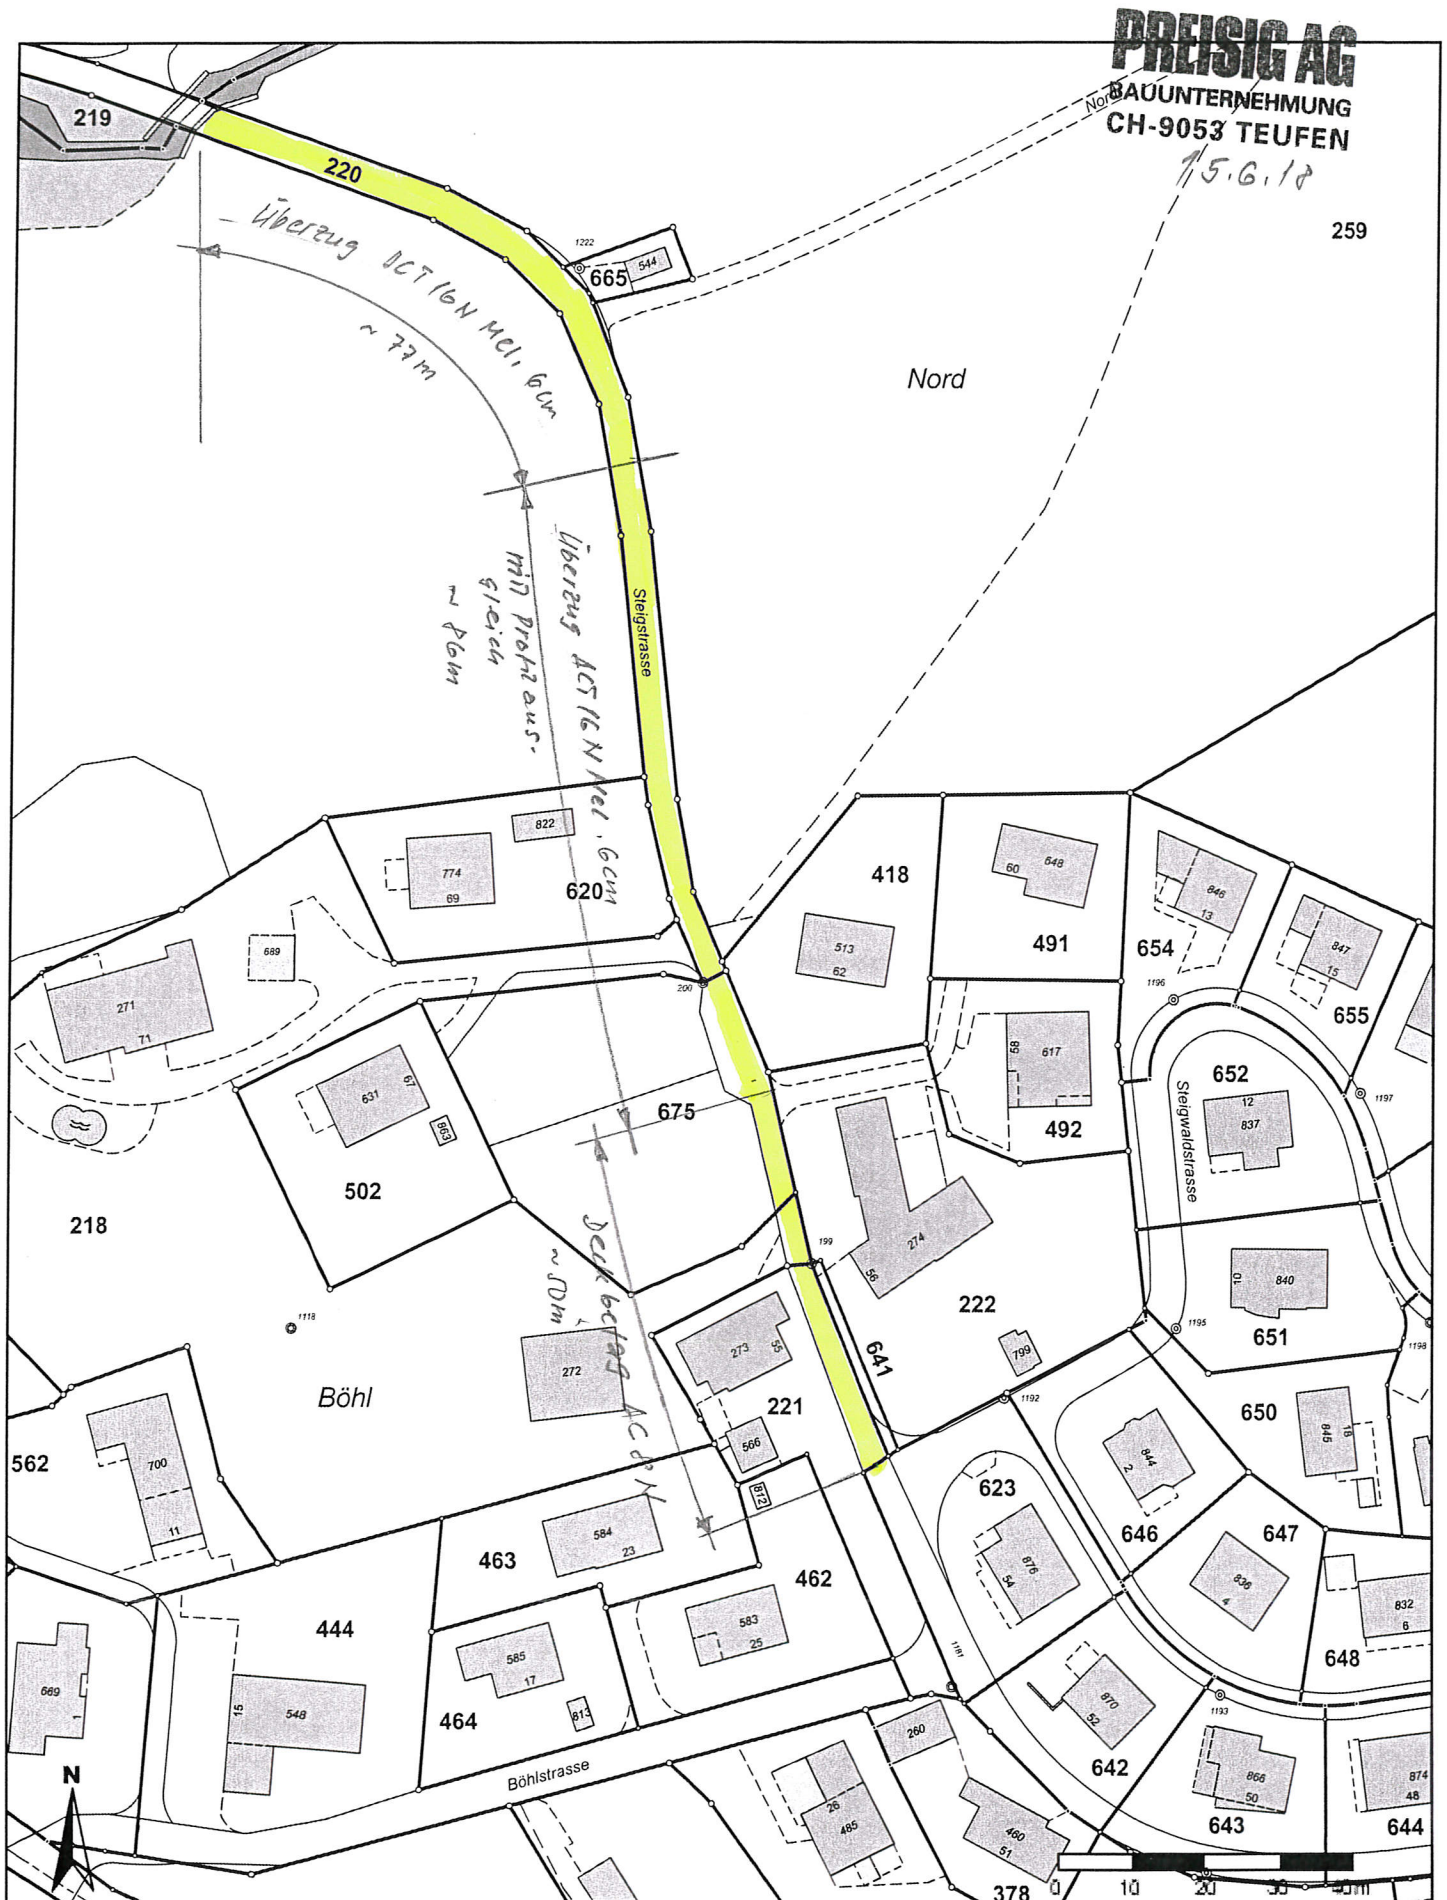

PREISIG AG

BAUUNTERNEHMUNG
CH-9053 TEUFEN

15.6.18

259

Nord

Böhl

Böhlstrasse

Steigwaldstrasse

Für die Richtigkeit & Aktualität der Daten wird keine Garantie übernommen.

Es gelten die Nutzungsbedingungen des Geoportals.

04.06.2018

Masstab 1: 1'000

Koordinaten 2'748'811, 1'249'037

Bauunternehmung und Ingenieurbüro

CH - 9053 Teufen • Hauptstr. 39
Tel. 071 335 77 44 • Fax 071 335 77 49
info@preisigbau.ch • www.preisigbau.ch
MWSt. -Nr. CHE-109.818.326

PREISIG AG

Flurgenossenschaft
Steig - Steigbach
Herr Lukas Joller
Steigstrasse 42
9055 Bühler

Kostenvoranschlag

Bühler

Teilstück Brücke Steigbach bis Einlenker obere Böhlstrasse
Bealgsüberzug / Budget 2019

Projekt Nr.: O180132W.dqd

ID-Nr.: 180'505

Teufen, 15.06.2018

Zusammenstellung:

01.	Baustellen-Installation				3'700.00
02.	Abbrüche und Erdarbeiten				7'940.50
03.	Belagsarbeiten				37'246.00
04.	Reserve				<u>3'113.50</u>
	Brutto-Betrag				52'000.00
	Mehrwertsteuer	%	7.700	52'000.00	4'004.00
	Nettobetrag nach MWST				<u>56'004.00</u>

Sachbearbeiter: Paul Preisig

Freundliche Grüsse

Preisig AG



9063 Stein
Schachen 62
Tel. 071 368 51 61
Fax 071 367 19 48

9100 Herisau
Mühlehof 14
Tel. 071 351 70 04
Fax 071 335 77 49

9012 St.Gallen
Teufenerstr. 156
Tel. 071 223 61 16
Fax 071 335 77 49

9410 Heiden
Untere Wässern 448
Tel. 071 891 73 91
Fax 071 335 77 49

PREISIG GRUNDKATALOG

01. Baustellen-Installation

01	Für Belagsarbeiten	pl	1.000	2'600.00	2'600.00
02	Für Belagsfräse	pl	1.000	600.00	600.00
03	Für Signalisation und prov. Überfahrten	pl	1.000	500.00	500.00

Baustellen-Installation

3'700.00

02. Abbrüche und Erdarbeiten

01	Jäten Strassenränder, Material seitlich deponiert	m	265.000	2.40	636.00
02	Anschneiden von Belägen bis 10 cm Stärke	m	30.000	13.00	390.00
03	Belagsaufbruch Kleinflächen maschinell und von Hand, Stärke bis 10 cm, inkl. Auflad	m2	140.000	5.00	700.00
04	Zwischentransporte bis 200 m, lose	m3	30.000	6.00	180.00
05	Keilfräsen 0-4 cm, alle Breiten, inkl. Auflad Fräsgut und Handarbeit entlang von Randabschlüssen	m2	160.000	15.00	2'400.00
06	Abfuhr Belagsaufbruch und Fräsgut auf Anlage zur Wiederaufbereitung, mit Mulde, lose	m3	30.000	23.00	690.00
07	Annahmegebühr Belagsaufbruch und Fräsgut, Ausmass lose	m3	30.000	30.00	900.00
08	Trockenreinigung gefräste Flächen	m2	160.000	1.20	192.00
09	Sep. Entfernen Rasengittersteine, inkl. Reinigung, seitlich deponiert	m2	12.000	15.00	180.00
10	Lieferung Humus, lose	m3	12.000	40.00	480.00
11	Anpassen der Bankette mit Humus, inkl. Ansaat	m	265.000	4.50	1'192.50

Abbrüche und Erdarbeiten

7'940.50

03. Belagsarbeiten

01	Erstellen der Reinplanie bei Belagsersatz, inkl. Abtrag von zu hohen Stellen auf -10 cm ab OK Belag	m2	140.000	7.00	980.00
02	Reinigung Unterlage mit Wasserhochdruck	m2	820.000	0.65	533.00
03	Voranstrich mit Haftmittel Slomex PmB				
03.1	Auf alte Belagsfläche, 250 g/m2	m2	820.000	2.20	1'804.00
03.2	Auf vorprofilierte Flächen, 200 g/m2	m2	300.000	2.00	600.00
04	Behandlung Fugen und Anschlüsse mit Risoplast, 40-80 mm	m	90.000	6.00	540.00
05	Liefern und Einbauen von Belagsmischgut, nach Waagscheinen				
05.1	Tragschicht AC T 22 N, 10 cm stark, für Kleinflächen, von Hand	t	60.000	153.00	9'180.00
05.2	Tragschicht aC T 16 N, für Vorprofilierung, 0-5 cm stark, maschinell	t	30.000	142.00	4'260.00
05.3	Tragschicht AC T 16 N Melio, für Überzug, 6 cm stark, maschinell	t	90.000	128.00	11'520.00
05.4	Deckschicht AC 8 N, 3.5 cm stark, maschinell	t	25.000	216.00	5'400.00
06	Zuschläge zu Pos. 03.05				
06.1	Handeinbau Pos. 03.05.3	t	15.000	25.00	375.00
06.2	Handeinbau Pos. 03.05.4	t	5.000	30.00	150.00
06.3	Abschneiden Ränder Deckbelag	m	60.000	4.00	240.00
07	Anpassen von Schachtabdeckungen vor Belagseinbau, inkl. Ergänzung Belag				
07.1	Einlaufroste 45x45 cm	St	2.000	180.00	360.00
07.2	Schieber	St	5.000	60.00	300.00

08	Vergiessen von Belagsrissen im Heissverfahren mit Risoplast 165	m	30.000	14.00	420.00
09	Verlegen Rasengittersteine aus Pos. 02.09, inkl. Nacharbeiten der Planie und Materiallieferungen	m3	12.000	30.00	360.00
10	Zuschläge zu Pos. 03.09				
10.1	Schneiden der Steine	m	5.000	16.00	80.00
10.2	Verfüllen der Löcher mit Humus/Splitt	m2	12.000	12.00	144.00
Belagsarbeiten					<u>37'246.00</u>

04. Reserve

01	Unvorhergesehenes, ca. 5 %	LE	1.000	3'113.50	3'113.50
Reserve					<u>3'113.50</u>