


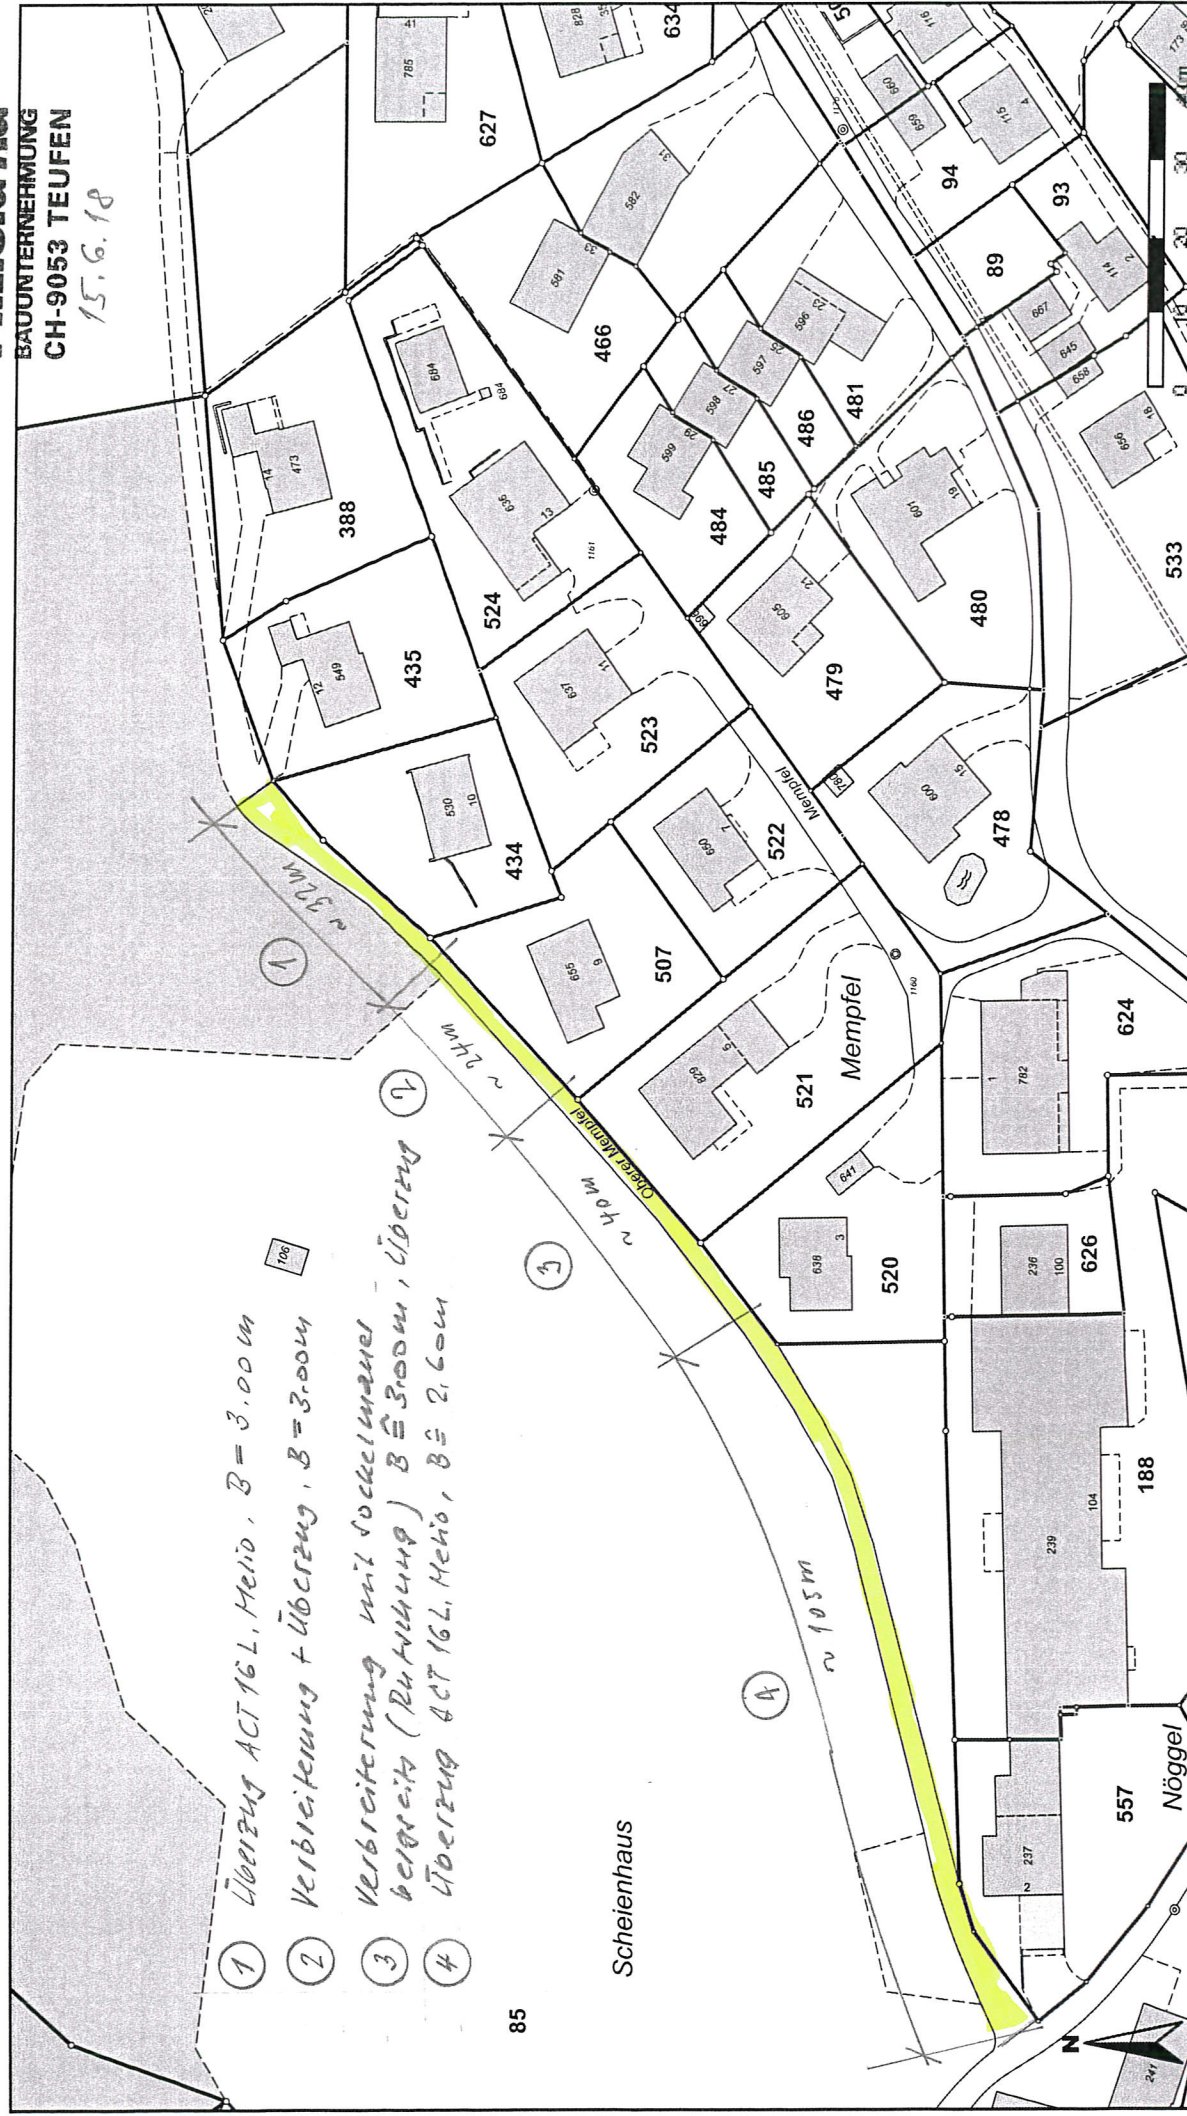

Bauunternehmung und Ingenieurbüro

CH - 9053 Teufen • Hauptstr. 39
Tel. 071 335 77 44 • Fax 071 335 77 49
info@preisigbau.ch • www.preisigbau.ch
MWSt.-Nr. CHE-109.818.326

PREISIG AG

Flurgenossenschaft
Steig - Steigbach
Herr Lukas Joller
Steigstrasse 42
9055 Bühler

Kostenvoranschlag

Bühler

Oberer Mempfel, Teilstücke 1-3 (gem. Situation 1:1000)

Budget 2019

Projekt Nr.: O180133W.dqd

ID-Nr.: 180'506

Teufen, 15.06.2018

Zusammenstellung:

01.	Baustellen-Installation				2'300.00
02.	Foundationsschicht				23'727.00
03.	Belagsarbeiten				15'283.00
04.	Reserve				<u>2'690.00</u>
	Brutto-Betrag				44'000.00
	Mehrwertsteuer	%	7.700	44'000.00	3'388.00
	Nettobetrag nach MWST				<u>47'388.00</u>

Sachbearbeiter: Paul Preisig

Freundliche Grüsse

Preisig AG

9063 Stein
Schachen 62
Tel. 071 368 51 61
Fax 071 367 19 48

9100 Herisau
Mühlehof 14
Tel. 071 351 70 04
Fax 071 335 77 49

9012 St.Gallen
Teufenerstr. 156
Tel. 071 223 61 16
Fax 071 335 77 49

9410 Heiden
Untere Wässern 448
Tel. 071 891 73 91
Fax 071 335 77 49

PREISIG GRUNDKATALOG

01. Baustellen-Installation

01	Für alle offerierten Arbeiten	pl	1.000	2'300.00	2'300.00
Baustellen-Installation					<u>2'300.00</u>

02. Foundationsschicht

01	Geländeabtrag und Kofferaus- hub für Verbreiterung, mit Kleinbagger -8 t, inkl. Auf- lad, lose	m3	100.000	22.00	2'200.00
02	Zwischentransport mit Dumper bis 200 m und Verladen in Mul- de	m3	85.000	6.00	510.00
03	Abfuhr mit Mulde auf Deponie, lose	m3	85.000	23.00	1'955.00
04	Deponiegebühr, lose	m3	85.000	32.00	2'720.00
05	Liefern und Verlegen Vlies- matte 150 g/m2, inkl. Zu- schnitt	m2	110.000	3.00	330.00
06	Liefern und Einbringen von RC-Schotter 0-60 mm frost- sicher, 50 cm stark, inkl. Zwischentransport mit Dumper, nach Lieferscheinen	m3	55.000	68.00	3'740.00
07	Erstellen der Rohplanie	m2	80.000	1.50	120.00
08	Liefern und Einbringen von Beton, inkl. Zwischentrans- porte, nach Lieferscheinen				
08.1	Fundamentbeton P200	m3	6.000	225.00	1'350.00
08.2	Filterbeton P250 4-8 mm	m3	16.000	276.00	4'416.00
09	Liefern von bruchrohren Kalk- steinen 200-500 kg und erstel- len einer Sockelmauer, Höhe bis 1.00 m, inkl. Zwischen- transporte, nach Waagscheinen	t	35.000	148.00	5'180.00
10	Hinterfüllen und Ausplanieren Erdmaterial ab seidl. Depot, lose	m3	10.000	18.00	180.00

11	Feinplanie und Ansaat bei Verbreiterungen	m2	120.000	3.00	360.00
12	Jäten Strassenränder, Material seitlich deponiert	m	90.000	2.40	216.00
13	Anpassen Bankette mit Material aus Pos. 02.01, inkl. Ansaat	m	90.000	5.00	450.00
Fundationsschicht					<u>23'727.00</u>

03. Belagsarbeiten

01	Schneiden von Belägen bis 10 cm	m	70.000	13.00	910.00
02	Belagsaufbruch von Hand und maschinell, Kleinflächen, inkl. Auflad	m2	70.000	8.00	560.00
03	Zwischentransport mit Dumper bis 200 m und Verladen in Mulde, lose	m3	10.000	6.00	60.00
04	Abfuhr mit Mulde auf Anlage Wiederaufbereitung, lose	m3	10.000	23.00	230.00
05	Annahmegebühr Belagsaufbruch	m3	10.000	30.00	300.00
06	Liefern und Einbringen von Strassenkies 0-20 mm, inkl. Zwischentransport	m3	3.000	105.00	315.00
07	Erstellen der Reinplanie	m2	80.000	5.00	400.00
08	Nassreinigung der Unterlage mit Wasserhochdruck	m2	220.000	1.50	330.00
09	Voranstrich mit Haftmittel Slomex PmB, 250 g/m2	m2	300.000	2.30	690.00
10	Behandlung Anschlussfugen mit Risoplast	m	70.000	6.00	420.00
11	Liefern und Einbauen von Belagsmischgut, inkl. Zwischentransporte, nach Waagscheinen				
11.1	Tragschichtergänzung AC T 22 N, 8 cm stark, Handeinbau	t	18.000	176.00	3'168.00
11.2	Trag-Deckschicht AC 16 N Melio, 6-7 cm stark, mit Kleinfertiger	t	50.000	158.00	7'900.00

Belagsarbeiten

15'283.00

04. Reserve

01	Unvorhergesehenes, ca. 5 %	LE	1.000	2'690.00	2'690.00
----	----------------------------	----	-------	----------	----------

Reserve

2'690.00

Bauunternehmung und Ingenieurbüro

CH - 9053 Teufen • Hauptstr. 39
Tel. 071 335 77 44 • Fax 071 335 77 49
info@preisigbau.ch • www.preisigbau.ch
MWSt.-Nr. CHE-109.818.326

PREISIG AG

Flurgenossenschaft
Steig - Steigbach
Herr Lukas Joller
Steigstrasse 42
9055 Bühler

Kostenvoranschlag

Bühler

Oberer Mempfel, Teilstücke 4 (gem. Situation 1:1000)

Budget 2019

Projekt Nr.: O180134W.dqd

ID-Nr.: 180'507

Teufen, 15.06.2018

Zusammenstellung:

01.	Baustellen-Installation				1'700.00
02.	Belagsarbeiten				9'537.00
03.	Reserve				<u>763.00</u>
	Brutto-Betrag				12'000.00
	Mehrwertsteuer	%	7.700	12'000.00	924.00
	Nettobetrag nach MWST				<u>12'924.00</u>

Sachbearbeiter: Paul Preisig

Freundliche Grüsse

Preisig AG



9063 Stein
Schachen 62
Tel. 071 368 51 61
Fax 071 367 19 48

9100 Herisau
Mühlehof 14
Tel. 071 351 70 04
Fax 071 335 77 49

9012 St.Gallen
Teufenerstr. 156
Tel. 071 223 61 16
Fax 071 335 77 49

9410 Heiden
Untere Wässern 448
Tel. 071 891 73 91
Fax 071 335 77 49

03. Reserve

01	Unvorhergesehenes	LE	1.000	763.00	763.00
	Reserve				<u>763.00</u>

PREISIG GRUNDKATALOG

01. Baustellen-Installation

01	Für Belagsüberzug	pl	1.000	1'700.00	1'700.00
Baustellen-Installation					<u>1'700.00</u>

02. Belagsarbeiten

01	Jäten der Strassenränder, Material seitlich deponiert	m	210.000	2.40	504.00
02	Anpassen Schachtabdeckungen D=60 cm, schwer	St	1.000	320.00	320.00
03	Reinigung der Unterlage mit Wasserhochdruck	m2	280.000	1.50	420.00
04	Voranstrich mit Haftmittel Slomex PmB, 250 g/m2	m2	280.000	2.30	644.00
05	Liefern und Einbauen einer Trag-Deckschicht AC T 16 N Melio, 6-7 cm stark, Einbau mit Kleinfertiger, nach Waagscheinen	t	40.000	158.00	6'320.00
06	Lieferung Humus, lose	m3	8.000	48.00	384.00
07	Anpassen der Bankette, inkl. Ansaat mit Grassamen	m	210.000	4.50	945.00
Belagsarbeiten					<u>9'537.00</u>